


公演名

992-0045 米沢市中央1-10-2 TEL 0238-23-8510 FAX 0238-23-8511

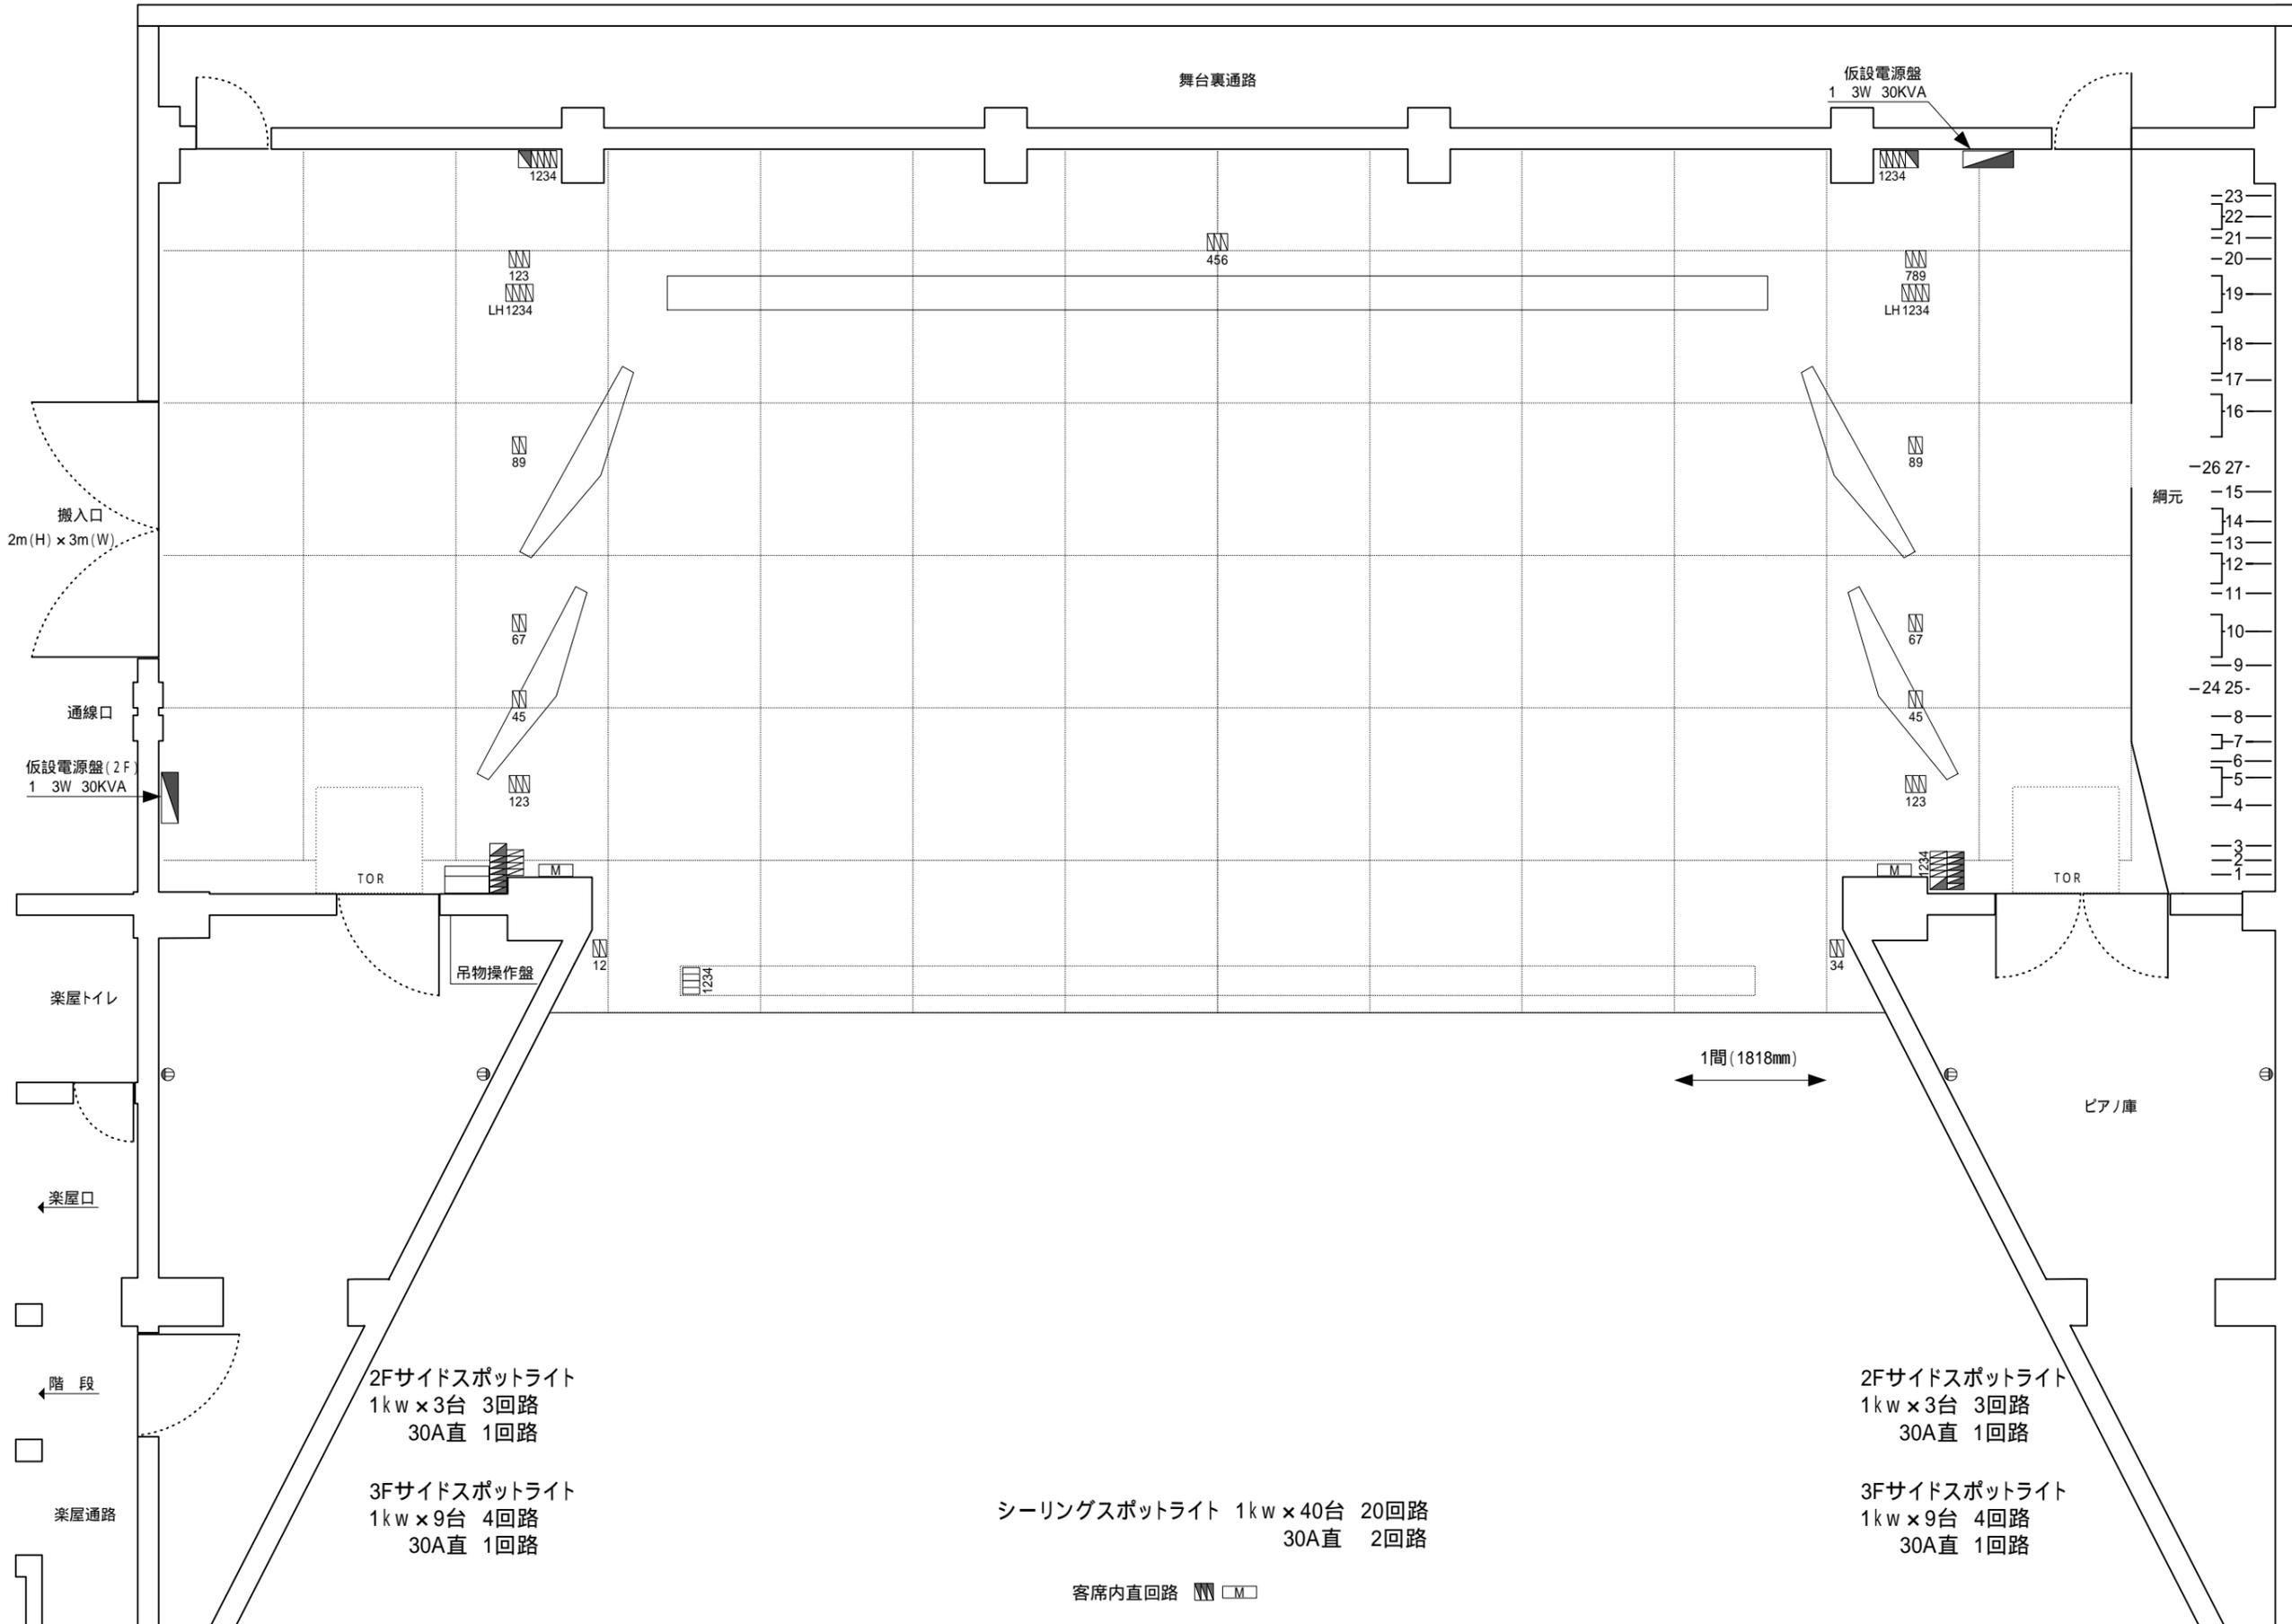

電動昇降	
27	側面反射板 2 (下手)
26	側面反射板 2 (上手)
25	側面反射板 1 (下手)
24	側面反射板 1 (上手)
23	ホリゾン 幕
22	大 黒 幕
21	パ ト ン 3
20	パ ト ン 2
	正 面 反 射 板
18	ア ッ パ ー ホ リ ゾ ン ト ラ イ ト
	文 字 幕 3
17	袖 幕 4
	天 井 反 射 板 2
15	サ ス ペ ン シ ョ ン ラ イ ト 2
14	中 割 幕
13	パ ト ン 1
12	ポ ー ダ ー ラ イ ト 2
	文 字 幕 2
11	袖 幕 3
	天 井 反 射 板 1
9	袖 幕 2
8	サ ス ペ ン シ ョ ン ラ イ ト 1
7	ス ク リ ー ン
6	袖 幕 1
5	ポ ー ダ ー ラ イ ト 1
	文 字 幕 1
	パ ト ン 4
3	暗 転 幕
2	緞 帳
1	水 引 幕

舞台照明・音響設備	
■	C型60A直コンセント
▨	C型30Aコンセント
▧	C型30A直コンセント
□	C型20Aコンセント
⊕	平行型15A壁コンセント
⊖	マイクコンセント

間口	14.8 m	8.1間
高さ	6.4m	3.5間
奥行	9m	5間

M E M O	

2Fサイドスポットライト
1kw × 3台 3回路
30A直 1回路

3Fサイドスポットライト
1kw × 9台 4回路
30A直 1回路

シーリングスポットライト 1kw × 40台 20回路
30A直 2回路

2Fサイドスポットライト
1kw × 3台 3回路
30A直 1回路

3Fサイドスポットライト
1kw × 9台 4回路
30A直 1回路

客席内直回路 ▨ □